


↑  
F7-(入口)20R

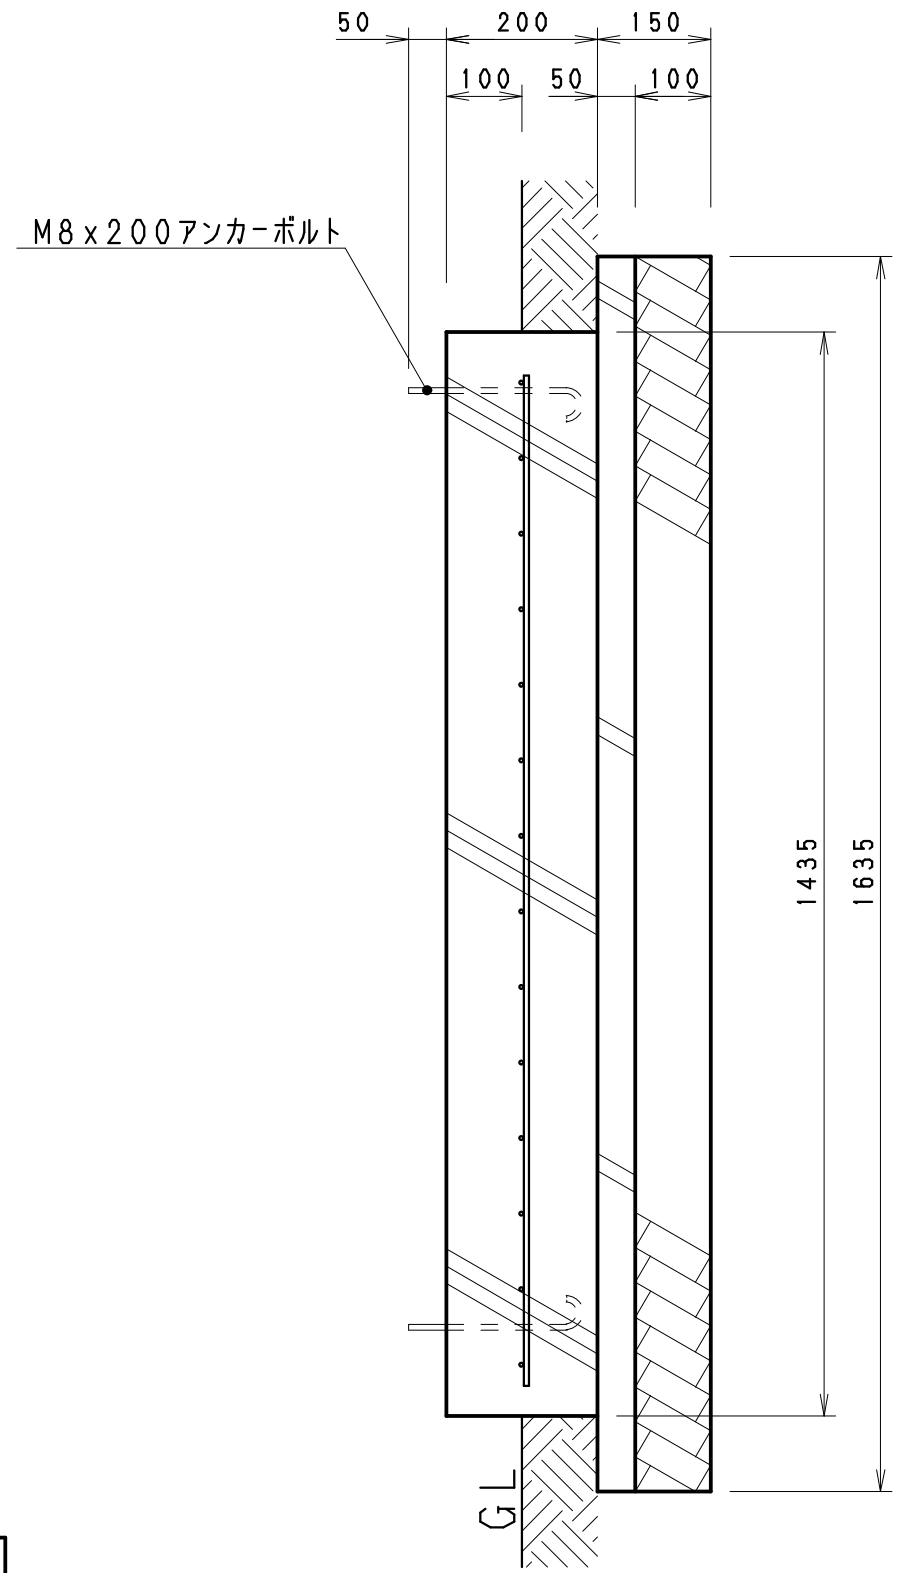

共通仕様	
主要コンクリート強度	$F_c = 21 \text{ Kg/mm}^2$
砕石地業	C-30
使用鉄筋	D6, @100ワイヤメッシュ網敷き
定着長さ	40d (dは鉄筋径)

符合	改訂事項	年月日	担当	設計	和崎	機種	FS2-20	日付	H14
①				製図	和田	名称	FS基礎図	06	17
②				検図		図番	96351030	1	10
③									
④									

組合せ図面名 \_\_\_\_\_ 図番 \_\_\_\_\_

**HN 株式会社 ハマネツ**