
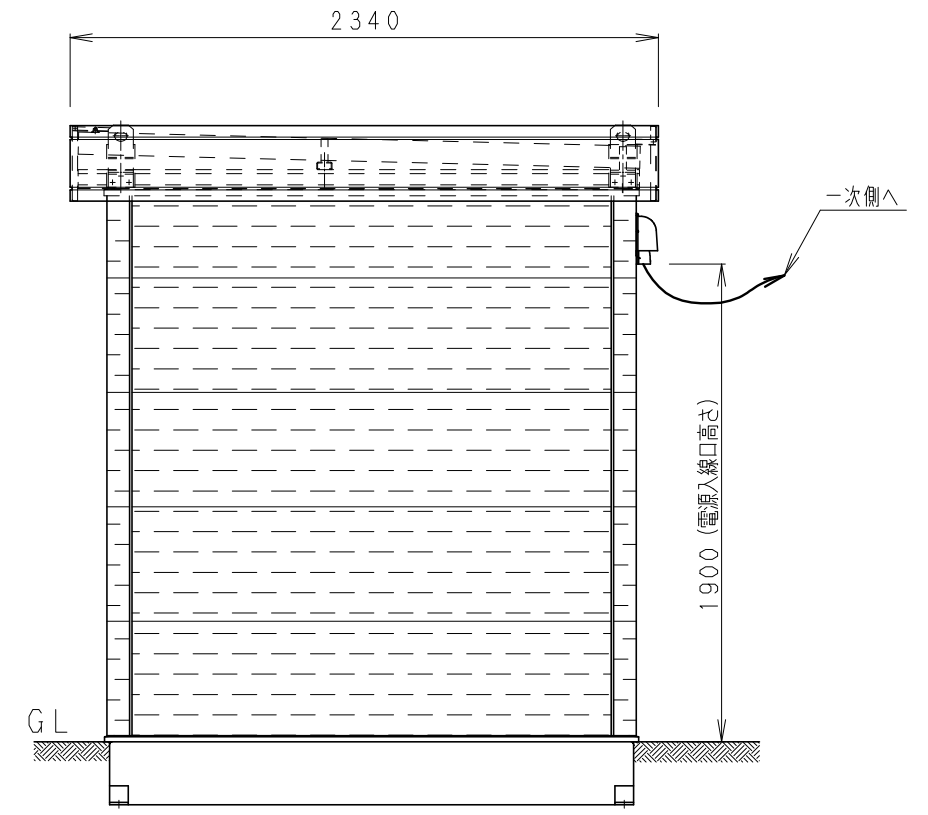


部品名	数量	材質	備考	No.	部品名	数量	材質	備考
本体フレーム	1	75角鋼管 (STKR)	溶接構造	1	防雨入線カバー	1	樹脂	Pana: WP91319
屋根フレーム	1	50角鋼管 (STKR)	吊りフック	2	分電盤	1	樹脂	カフムラ: PNシリーズ
梁台フレーム	1	250清鋼	排水パイプ穴	3	照明 (75W)	4	樹脂	Pana: LW86475
外壁	1式	窯業系サイディング	金具付	4	熱線センサ付自動スイッチ	4	樹脂	Pana: WTK2624
内壁	1式	ポリ化粧合板 (下地: 合板)		5	換気扇フード	3	ステンレス	高須産業: GFL-100E
屋根材	1式	0.6tガルバ鋼板	勾配1/50	6	換気扇 (パイプファン)	3	樹脂	高須産業: PFK-100N
屋根面戸	1式	鋼板	ガラリ	7	フラッシュドア (大)	2	ガルバ鋼板	有効: 760W*1811H
採光折板	1式	準難燃FRP採光折板	日東紡: グラスライトS	8	フラッシュドア (小)	1	ガルバ鋼板	有効: 557W*1811H
天井材	1式	マルチスパン	表面塗装	9	仕切パネル (手前継ぎ)	1	ポリ化粧合板: 芯材PS発泡	M-PARTS-PA01
明かり採り	4	アクリル	乳白色	10	仕切パネル (手前左)	2	ポリ化粧合板: 芯材PS発泡	M-PARTS-PA03L
フロアA	-	FRP裏面木材補強、磁器タイル貼付	UFフロア	11	物置仕切パネル (両壁)	1	ポリ化粧合板: 芯材PS発泡	M-PARTS-PA07
フロアB	-	FRP裏面木材補強、磁器タイル貼付	JCOフロア	12	戸当たり帽子掛け	2	ゴム+ステンレス	HSK: #449
フロアC	1	FRP裏面木材補強、磁器タイル貼付	手前排水フロア	13	和風便器	2	陶器	TOTO: C755VU
フロアD	1	FRP裏面木材補強、磁器タイル貼付	中央排水フロア	14	隅付ロータンクJ (手洗なし)	2	陶器	TOTO: S570BF
フロアE	2	FRP裏面木材補強、磁器タイル貼付	Jフロア	15	1型手摺り	2	樹脂被覆SUS管	フロンテア: 400L
				16	フタタッチペーパーホルダー	2	樹脂	フロンテア: 610-202
				17	床置小便器	1	陶器	TOTO: UFH508C
				18	小便器フラッシュバルブ	1	-	TOTO: T600PFNKX
				19	カウンター	1	FRP	ハマネツ: カウンター-No.1
				20	壁掛洗面器	1	陶器	TOTO: L210D
				21	立水柱	1	-	TOTO: T205SUN
				22	壁掛手洗器 (ハンドル式)	1	陶器	TOTO: LSL870BS
				23	鏡 (小)	1	ガラス	竹松: W335×L520
				24	ダブルコンセント	2	樹脂	Pana: WNI1329
				25				
				26				
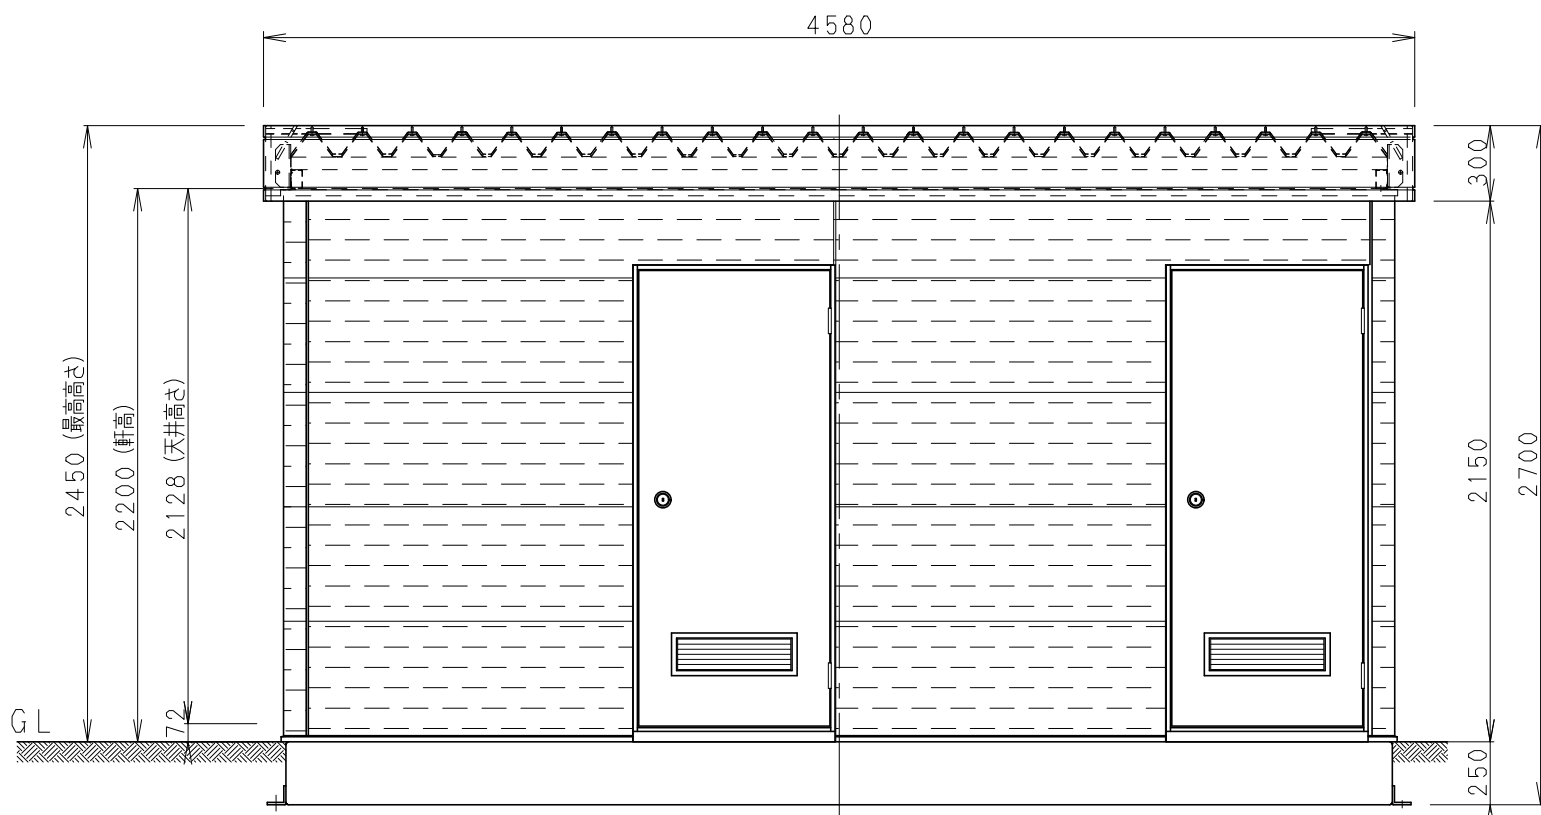

機種名	R4-JIMPOJISM	改訂事項	特記事項	図法	第三角	設計	外山	製図	外山	検図	橋本	日付	2011 0519
名称	マルチトイレ仕様図		・凍結予防の為、給水管・水栓金具にヒーター巻付け等をお願いします。 ・フラッシュバルブの最低必要水圧は0.07MPa (流動時) 以上です。	尺度	1/30	株式会社			ハマネツ				
図番	MV-RE19-00	版数	00										