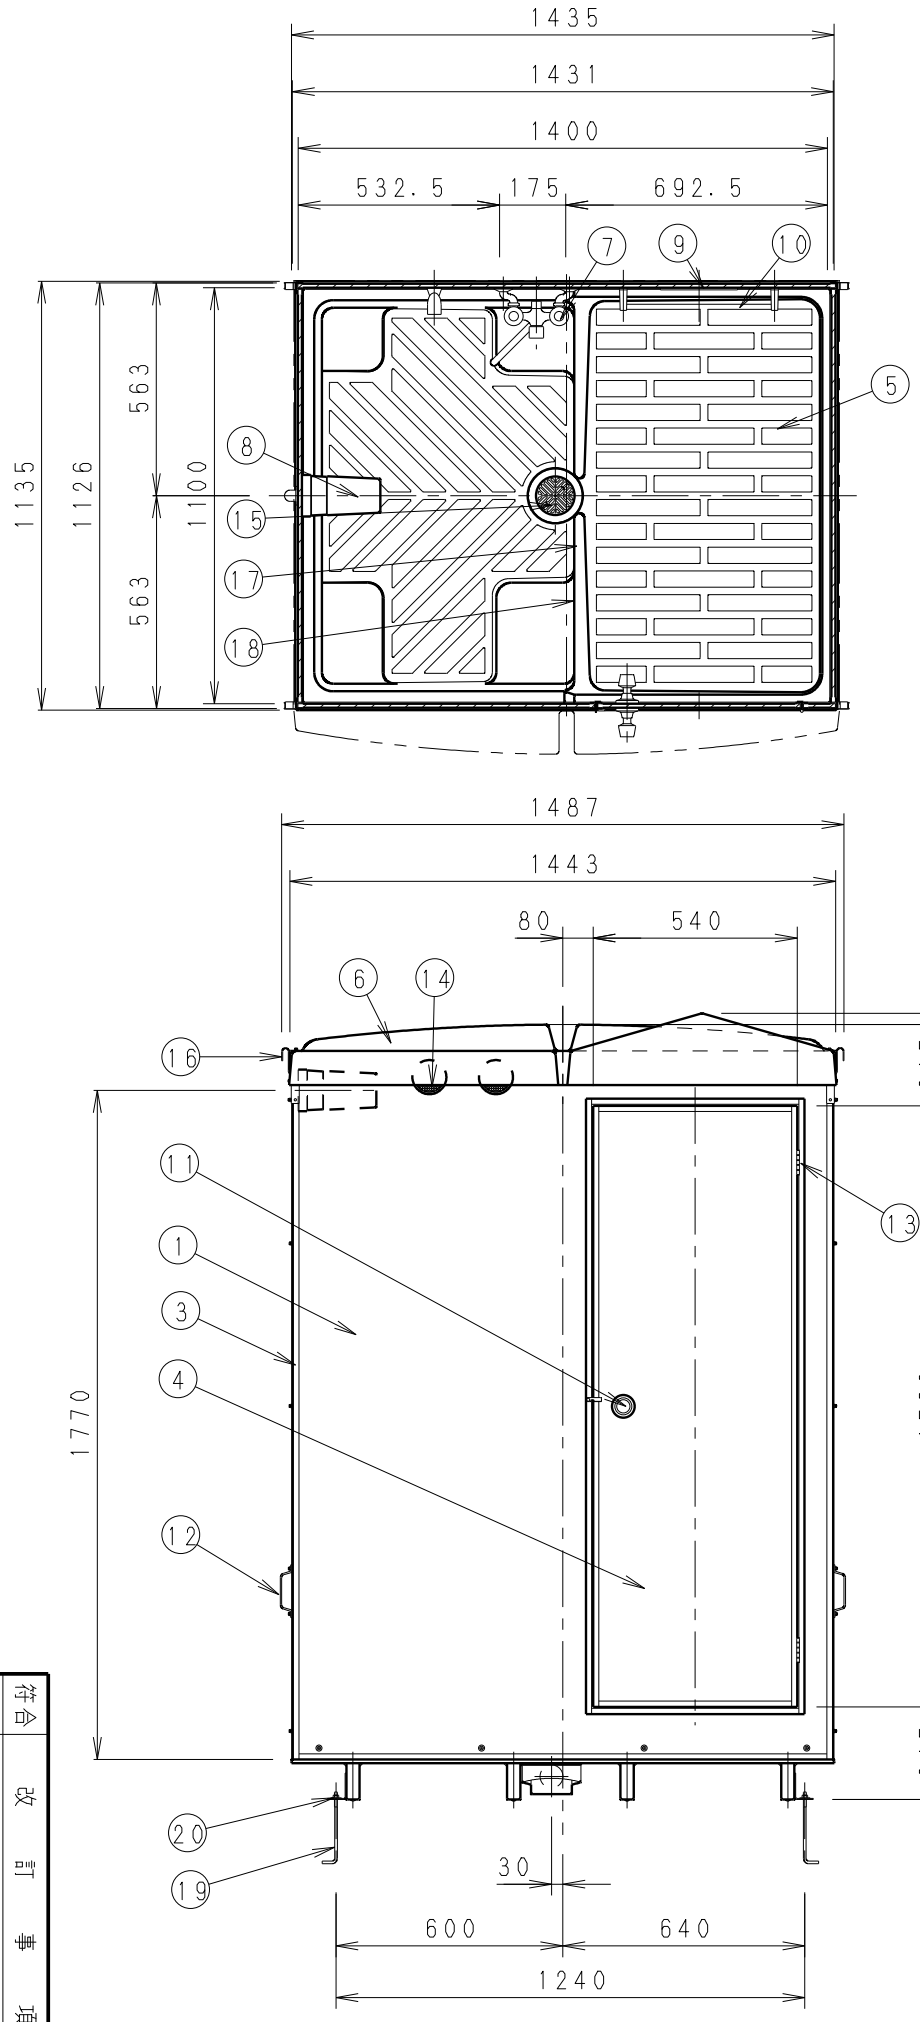

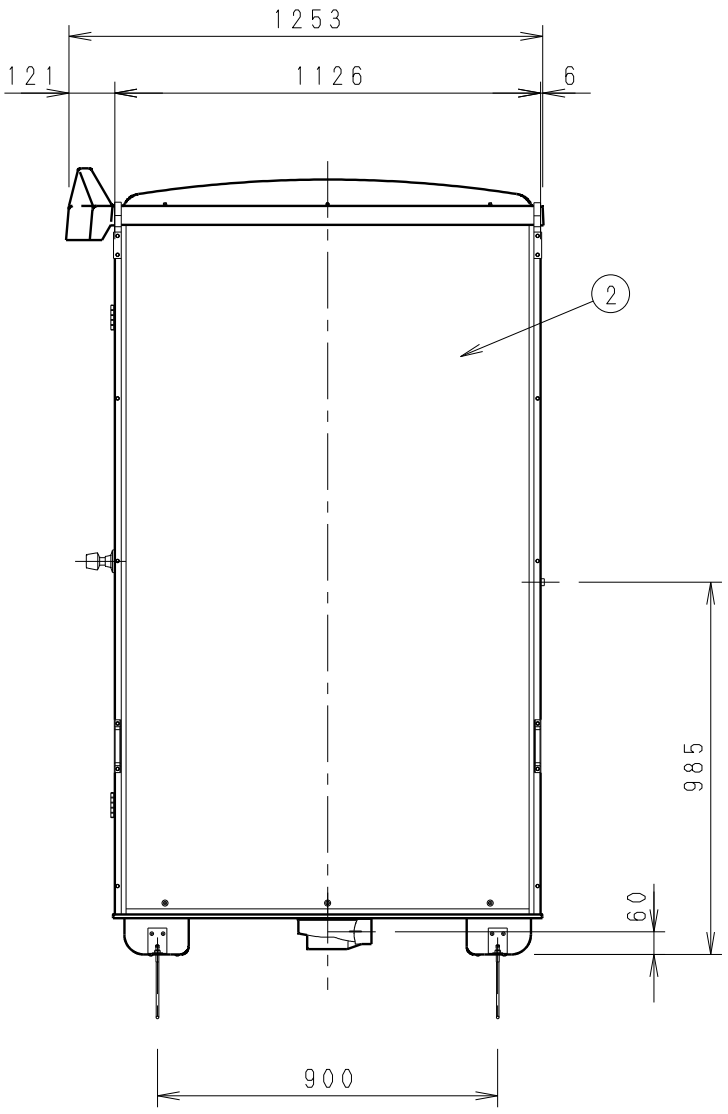

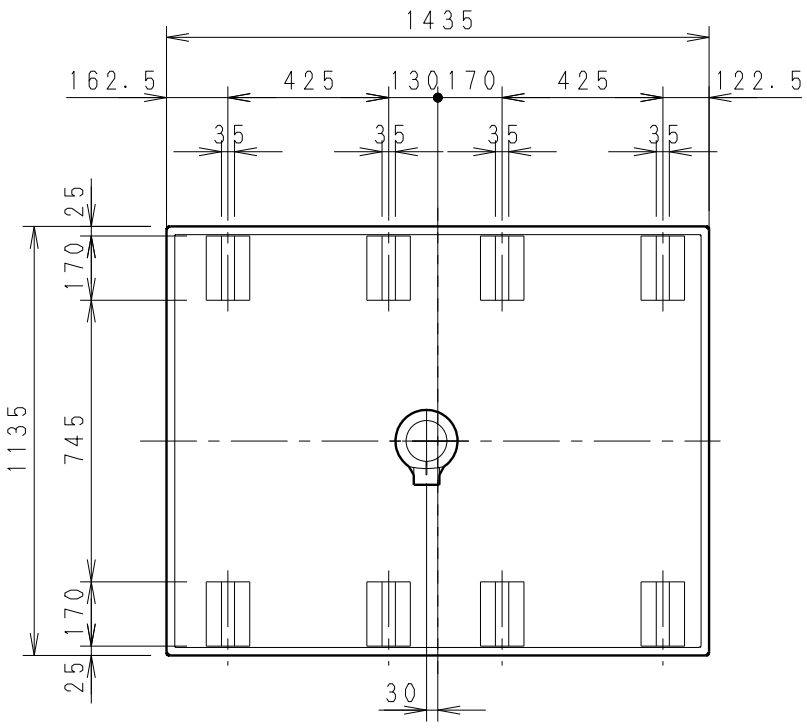

NO	品　名	数	材　質	仕　様
1	パネル大	2	FRP+PP発泡体	サンドイッチパネル
2	パネル小	2	FRP+PP発泡体	サンドイッチパネル
3	パネル枠	24	アルミ	アルマイト処理
4	ドアーパネル	1	FRP+PP発泡体	サンドイッチパネル
5	防水パン	1	FRP	
6	屋　根	1	FRP	採光仕様
7	混合水栓	1	－	シャワー付き
8	照　明	1	P　C	防湿白熱灯（40W）
9	鏡	1	ガラス	203×305
10	タオル掛け	1	SUS304	
11	ドアー取手	1	SUS304	
12	運搬用取手	4	SUS304	
13	丁　番	2	SUS304	
14	通気口キャップ	2	P　P	
15	排水トラップ	1	ABS	VU50
16	吊り金具	4	クロメート	
17	シャワーカーテン	1	PVC	1200×1710
18	カーテンパイプ	1	SUS304	φ19×1085
19	アンカーボルト	4	クロメート	M8×200（オプション）
20	アンカー金具	4	クロメート	オプション

符合	改訂事項	年月日	担当
1			
2			
3			
4			

紹介中図面名
図番

株式会社 ハマネツ

設計		機種	FS2-23R
製図	和田	名称	屋外風呂シャワーユニット
検図	戸塚	図番	FS2-23R 001,00
		個数	
		尺度	1:20
		日付	H25 06|04